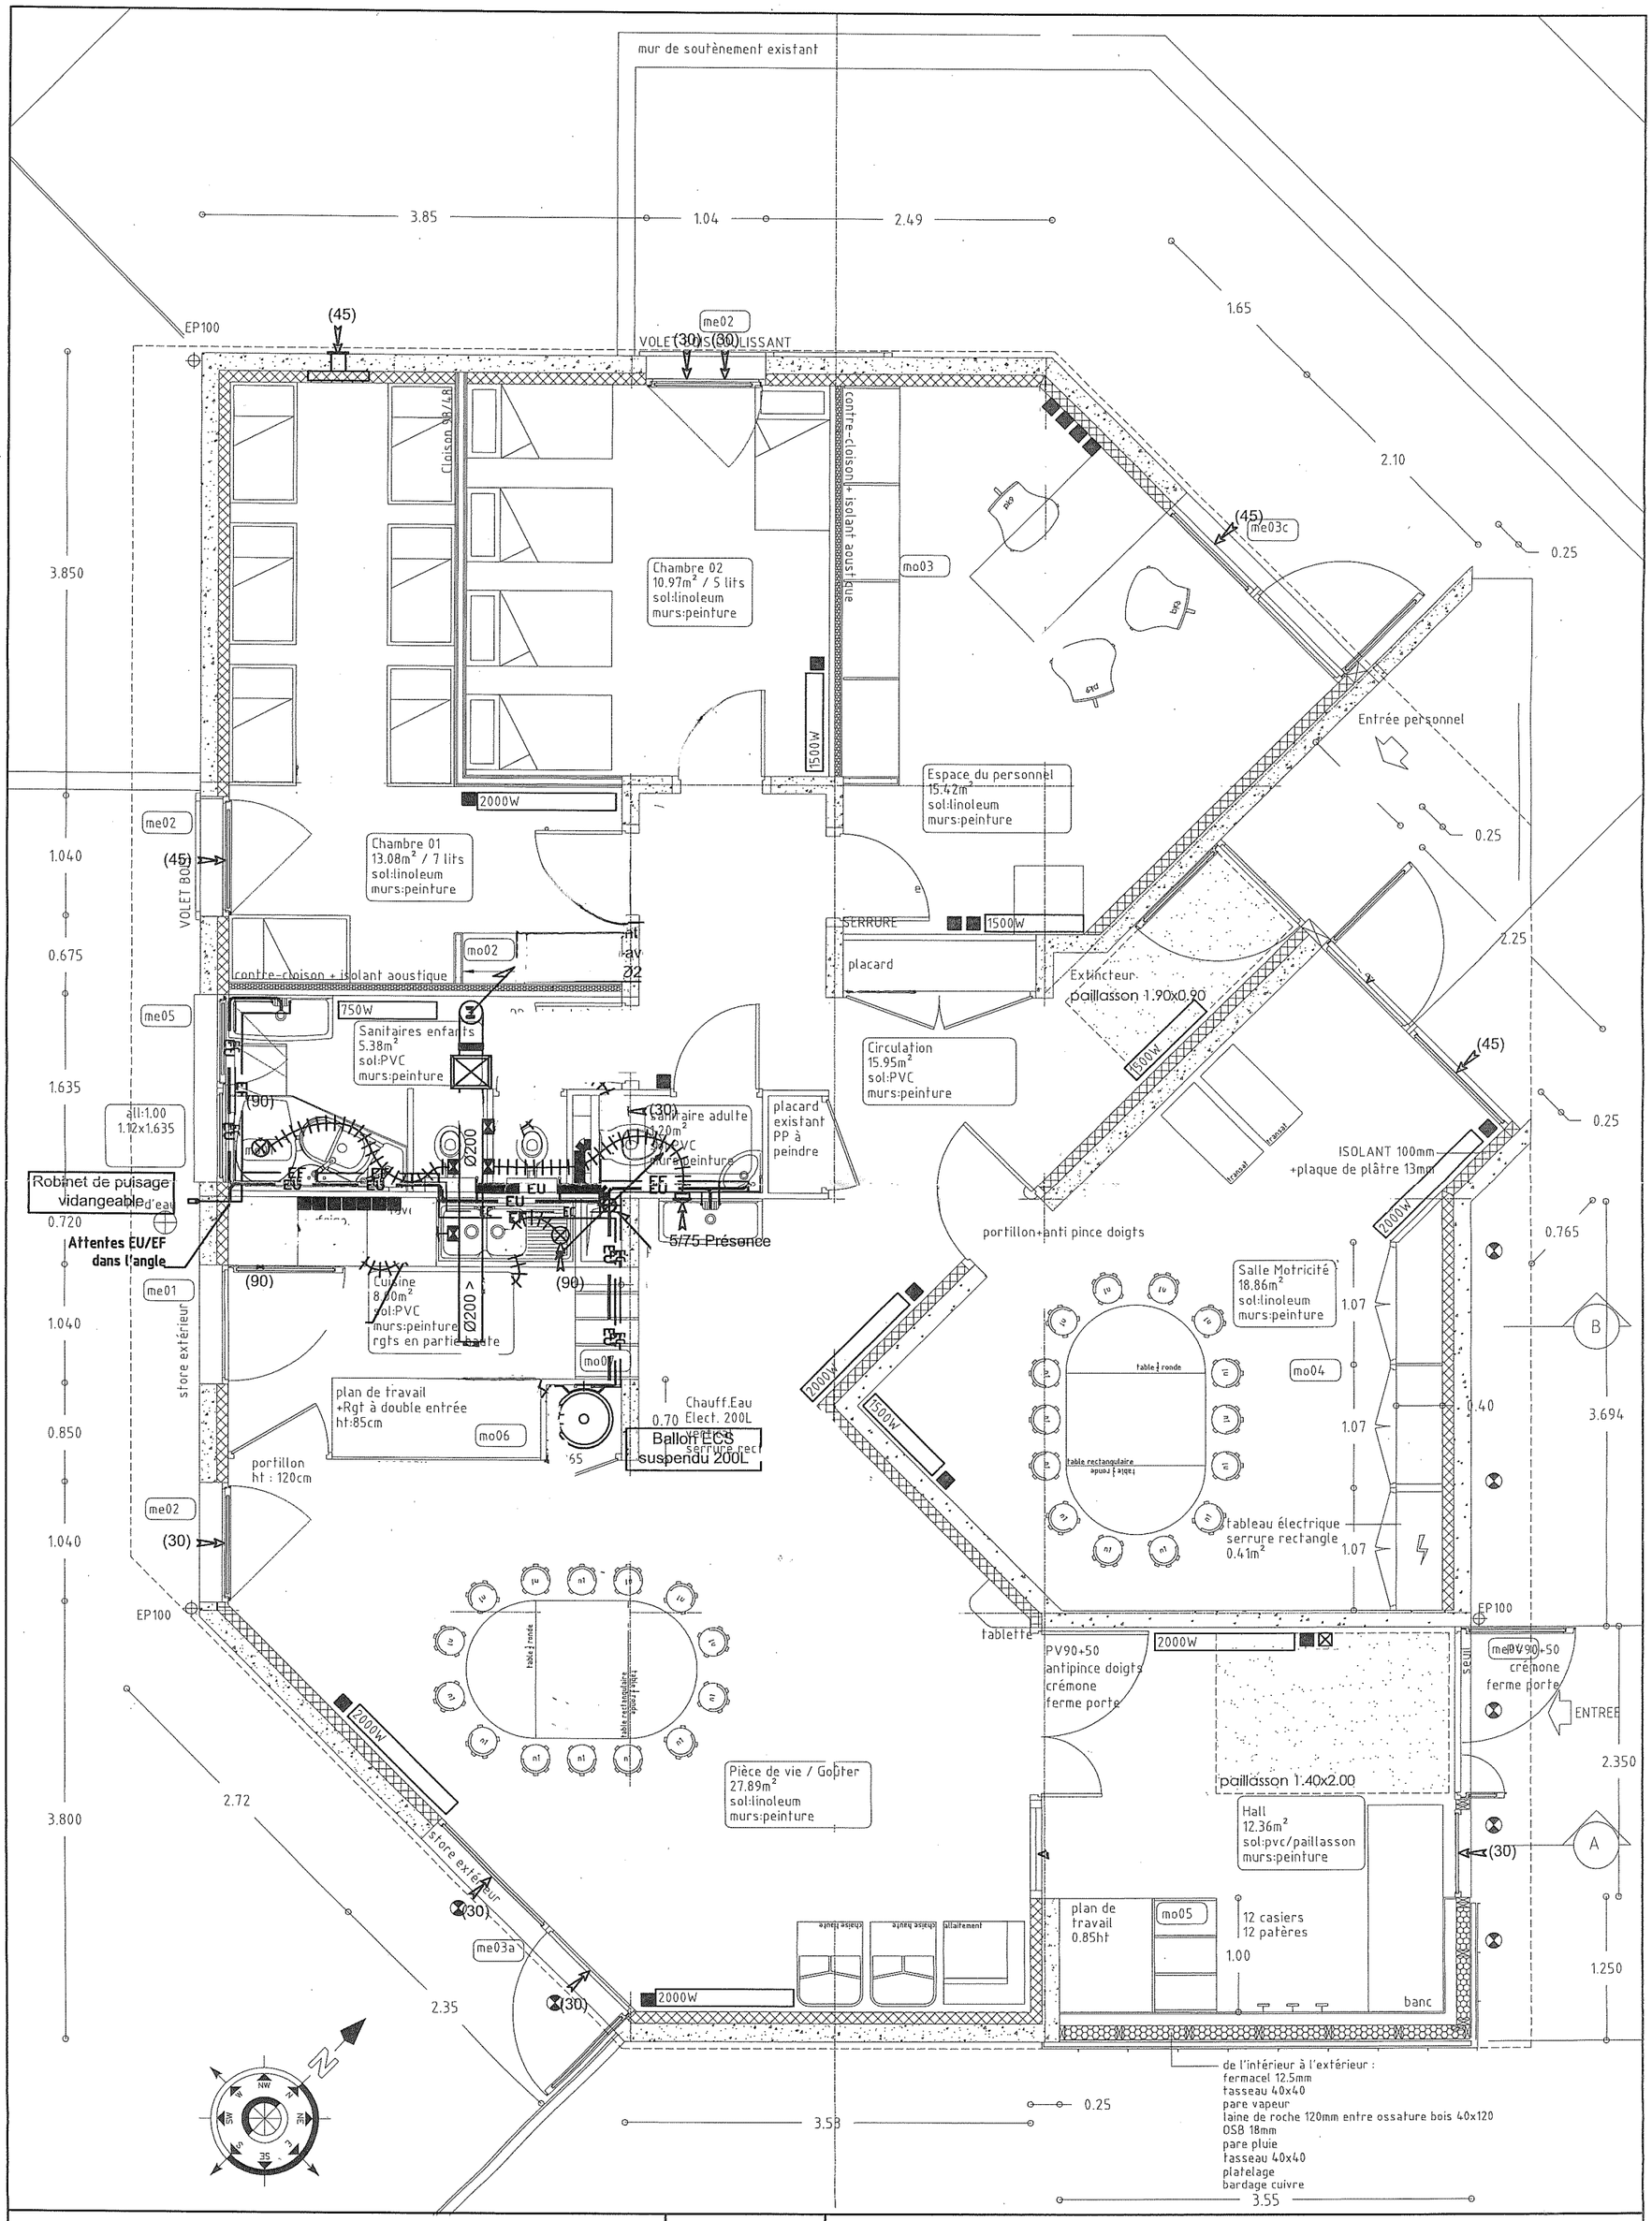

HALTE GARDERIE "LE FLOREAL" DE TULLINS	SCV01	MAITRE D'OUVRAGE	Mairie de Tullins BP 58 Clos des Chartreux 38210 TULLINS
DOSSIER DE CONSULTATION DES ENTREPRISES			
Rez de Chaussée	Décembre 2007		
	1/50 DCE		