


Réseau d'eau potable
de la commune de Tullins
Plan Local d'Urbanisme

1:8 000

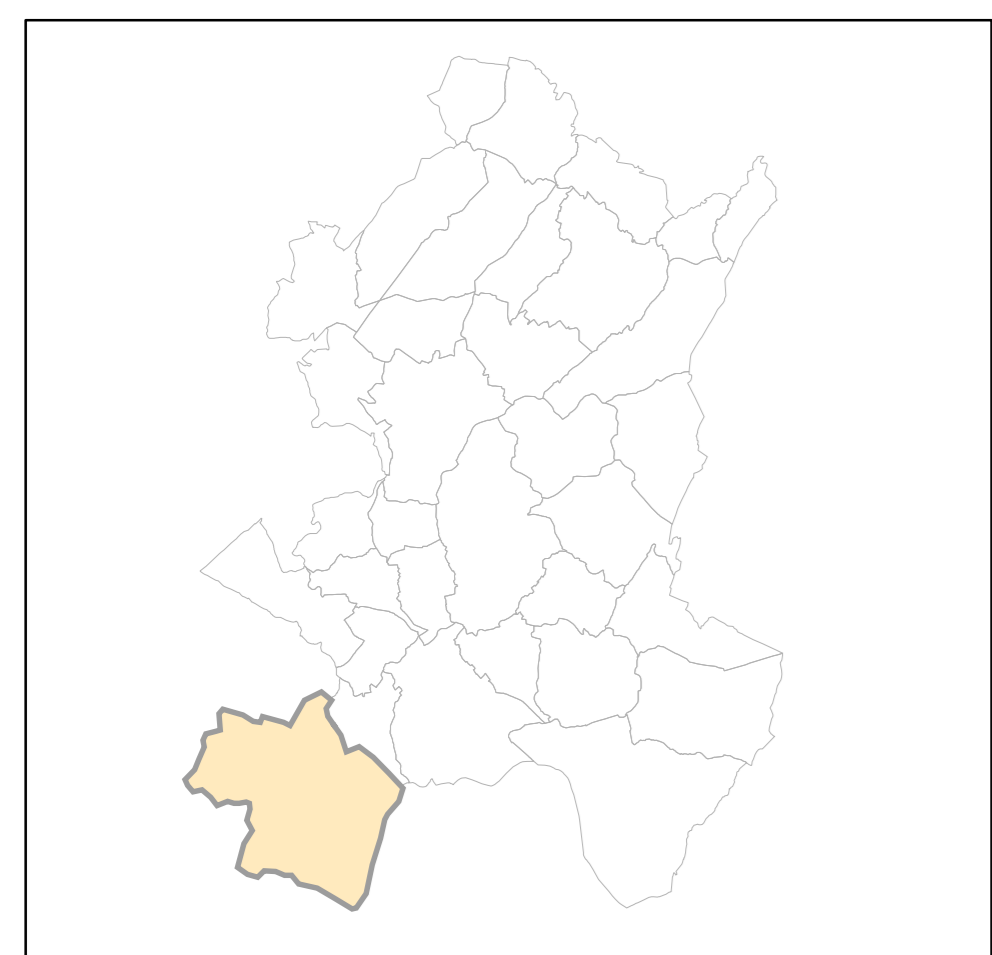



Plan de principe réalisé par le service de l'Eau du Pays Virois - Les informations concernant le réseau d'eau potable sont données à titre indicatif.

Légende AEP

	Réservoir en fonction		Réducteur de Pression
	Hors service		Appareil de régulation
	Captages		Poteau incendie
	Puits		Réseau AEP récolement
	Vanne de vidange		Réseau AEP
	Vanne fermée		Réseau AEP Incendie
	Vanne ouverte		

Fond de plan

	Section
	Parcelle
	Bâtiment en dur
	Construction légère

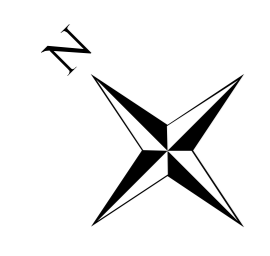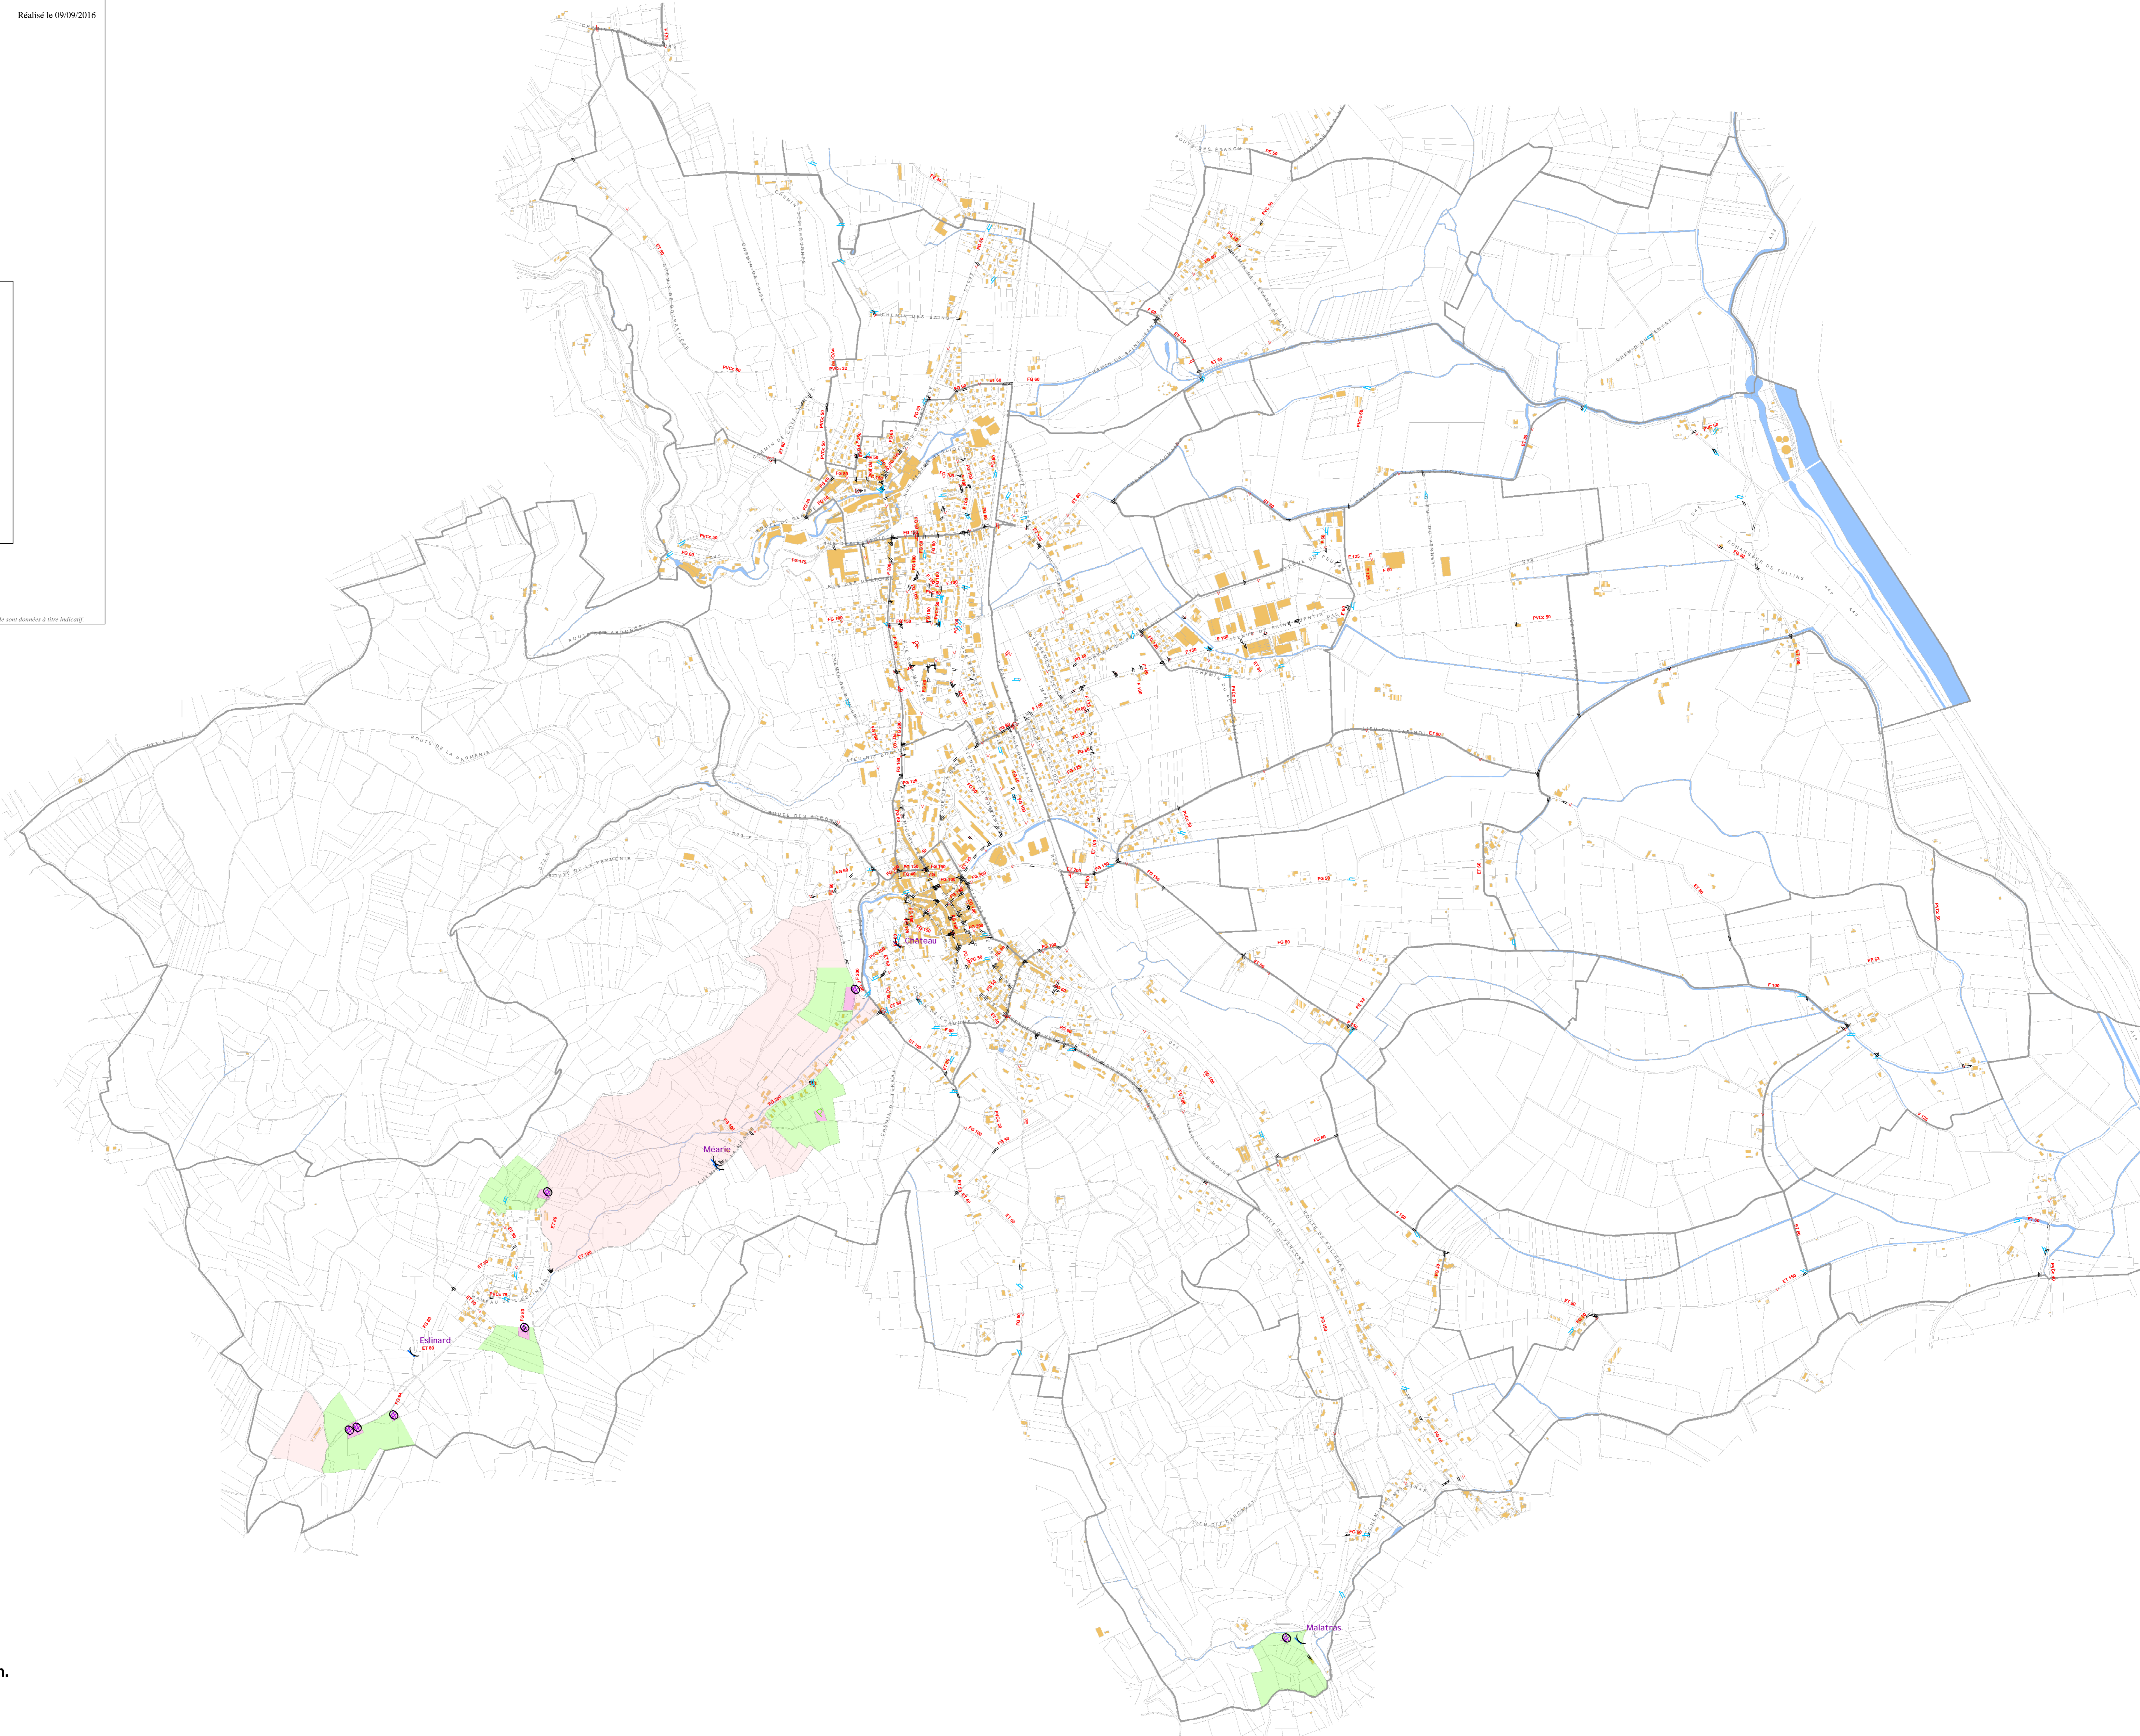

0 500 1 000 m.