


AVENUE DE LA CONTAMINE

Plan d'aliénation

LÉGENDE DU PLAN FONCIER

- Limite de propriété
- 1 Symbole et numéro du point de la limite
- - - Application des limites cadastrales
Limites non garanties
- AP 111 Section et numéro de parcelle

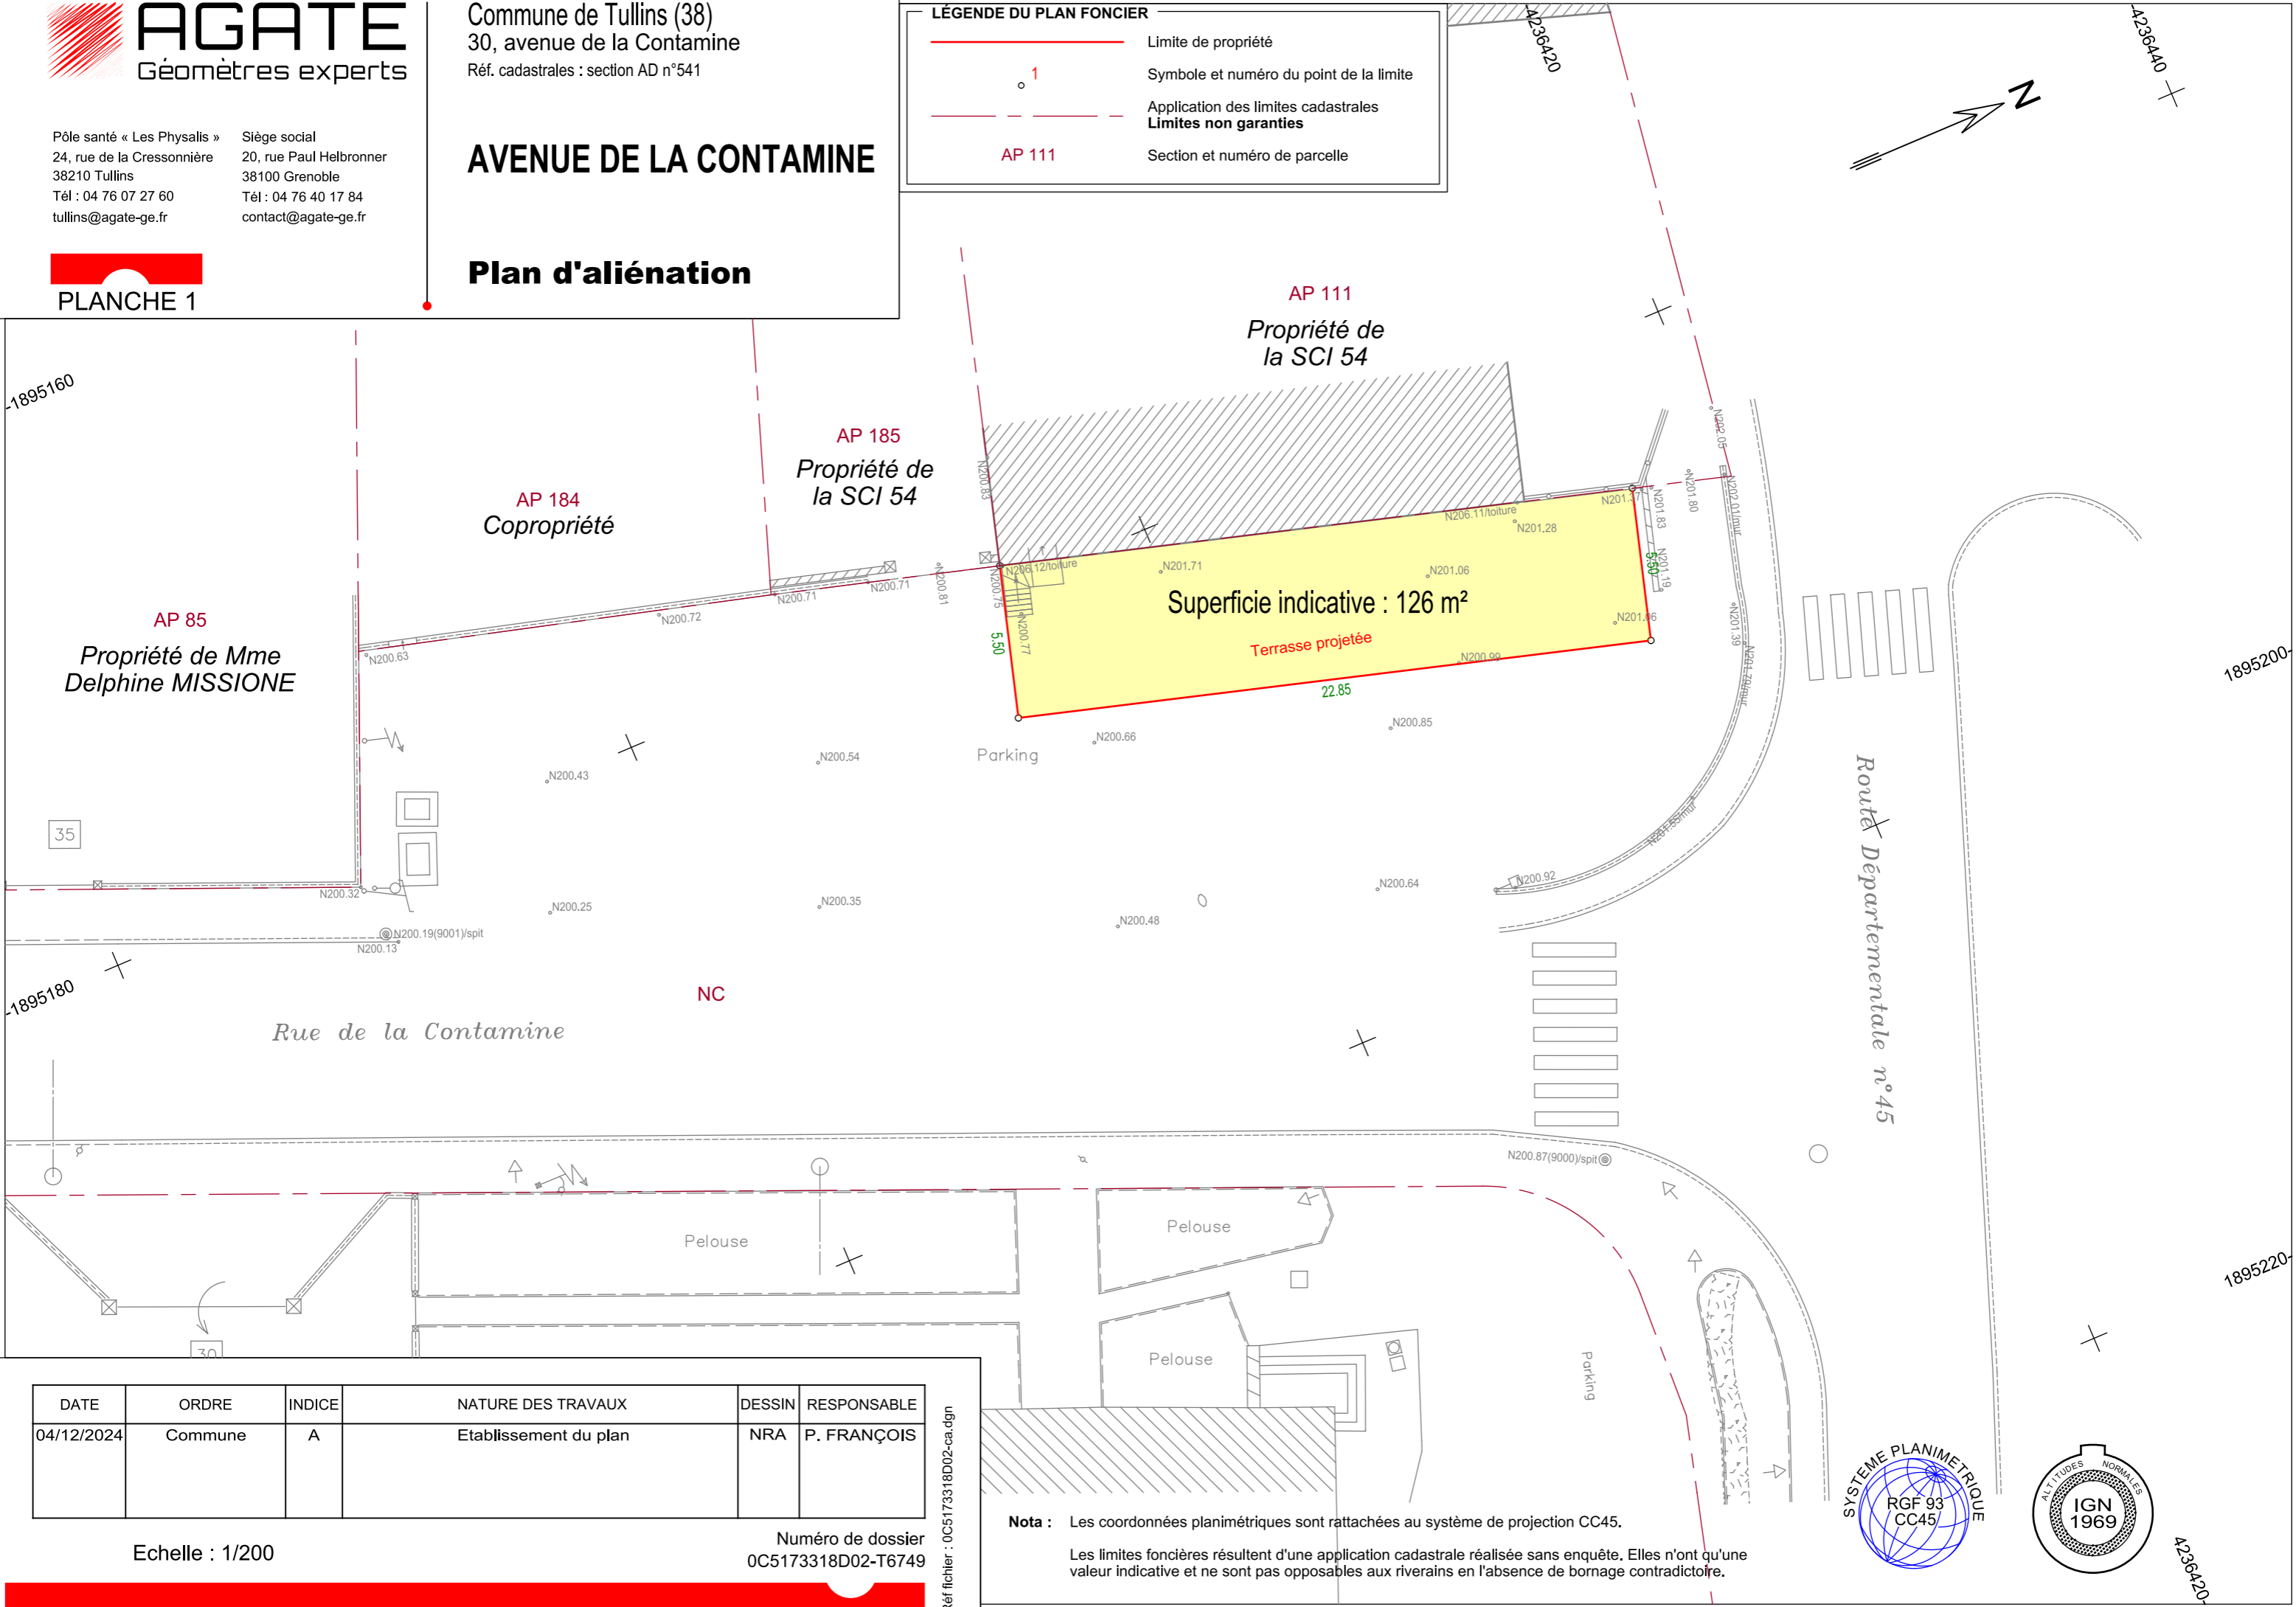

DATE	ORDRE	INDICE	NATURE DES TRAVAUX	DESSIN	RESPONSABLE
04/12/2024	Commune	A	Etablissement du plan	NRA	P. FRANÇOIS

Echelle : 1/200

Numéro de dossier
0C5173318D02-T6749

Réf fichier : 0C5173318D02-ca.dgn

Nota : Les coordonnées planimétriques sont rattachées au système de projection CC45.
Les limites foncières résultent d'une application cadastrale réalisée sans enquête. Elles n'ont qu'une valeur indicative et ne sont pas opposables aux riverains en l'absence de bornage contradictoire.

